


voorgevel
1:100




rechtergevel
1:100

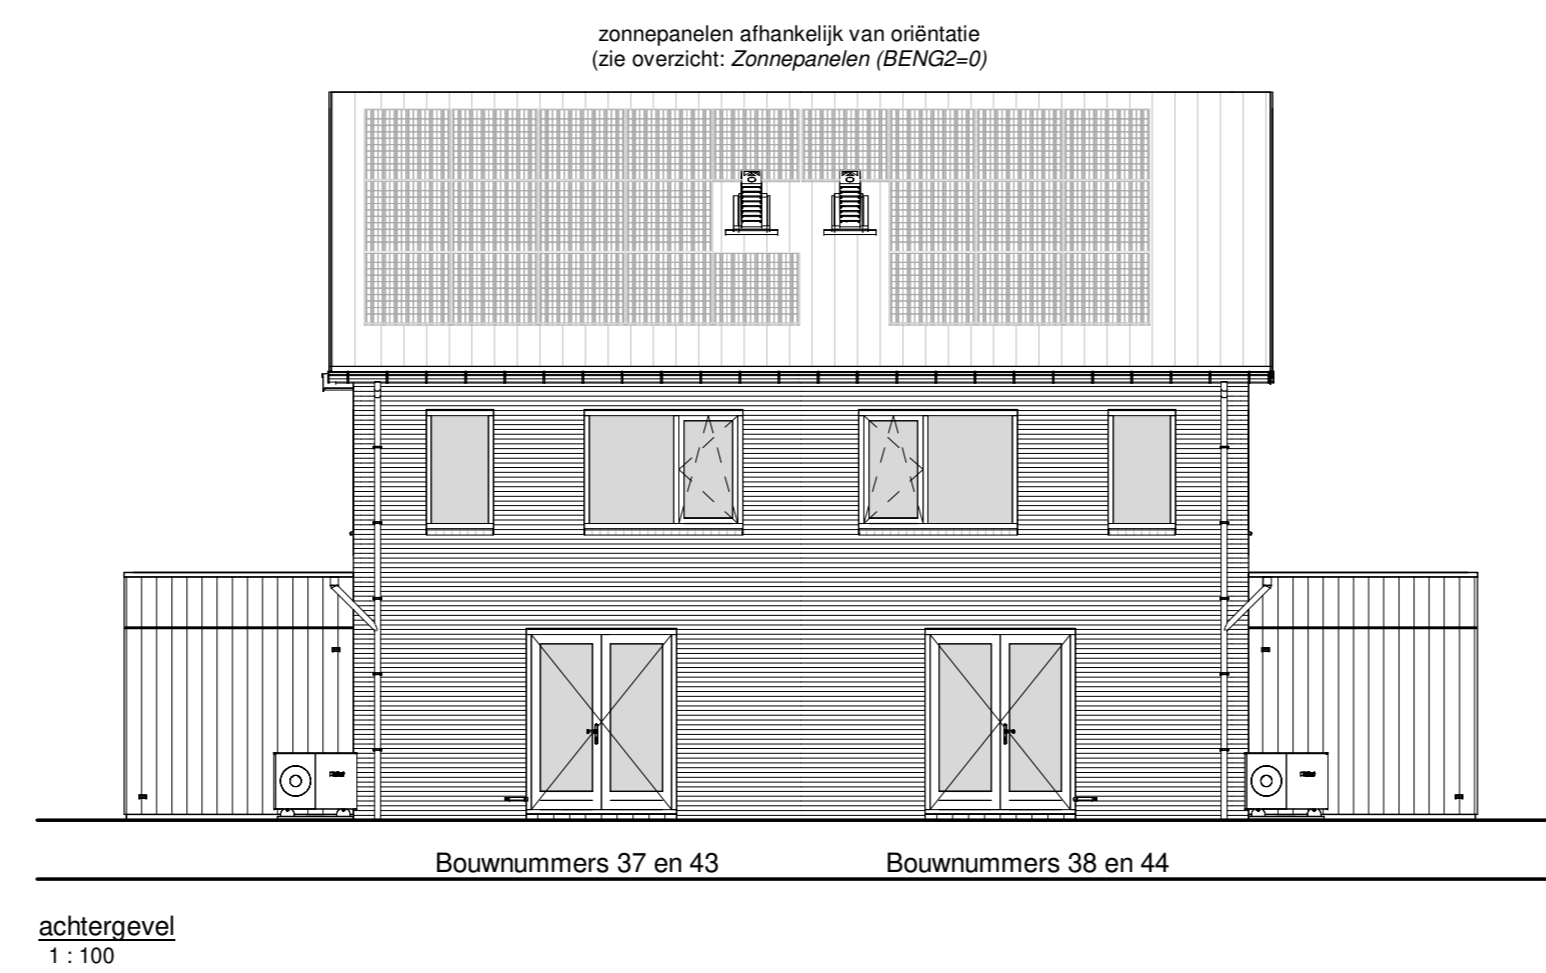


achtergevel
1:100




linkergevel
1:100

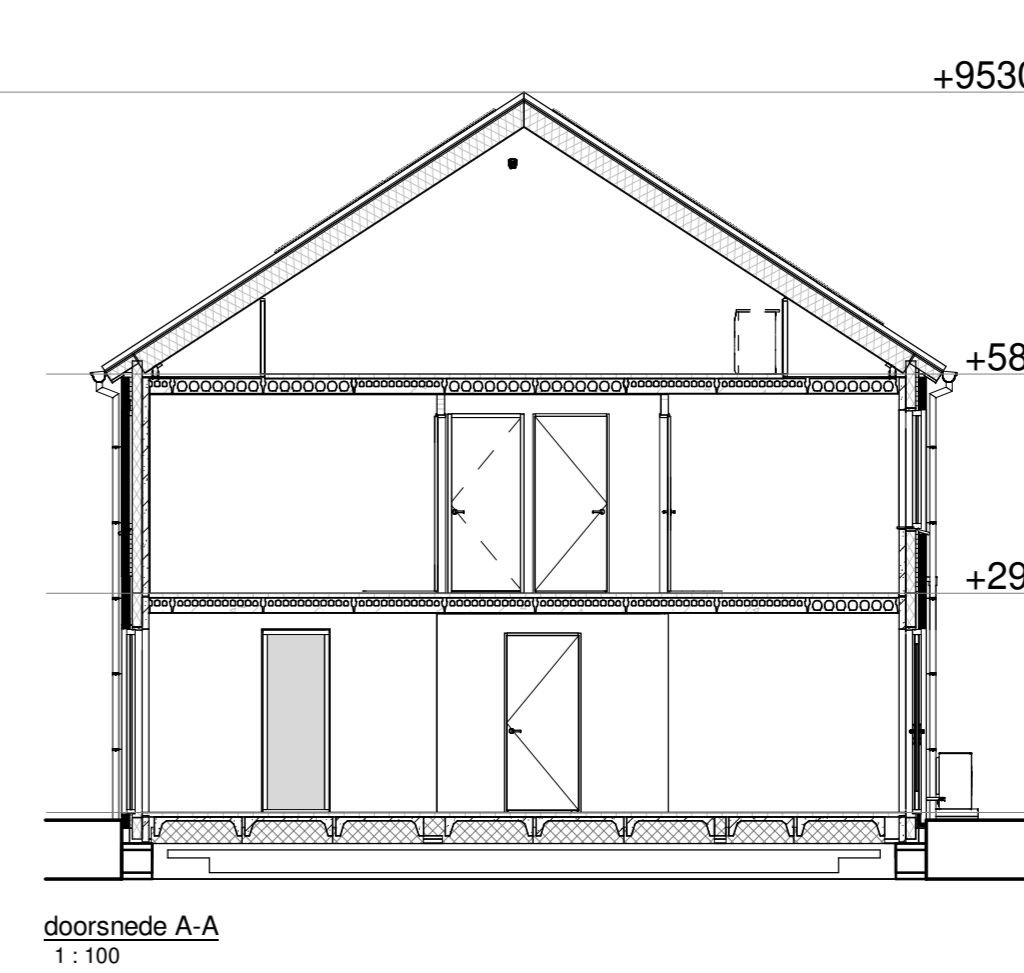

doorsnede A-A
1:100

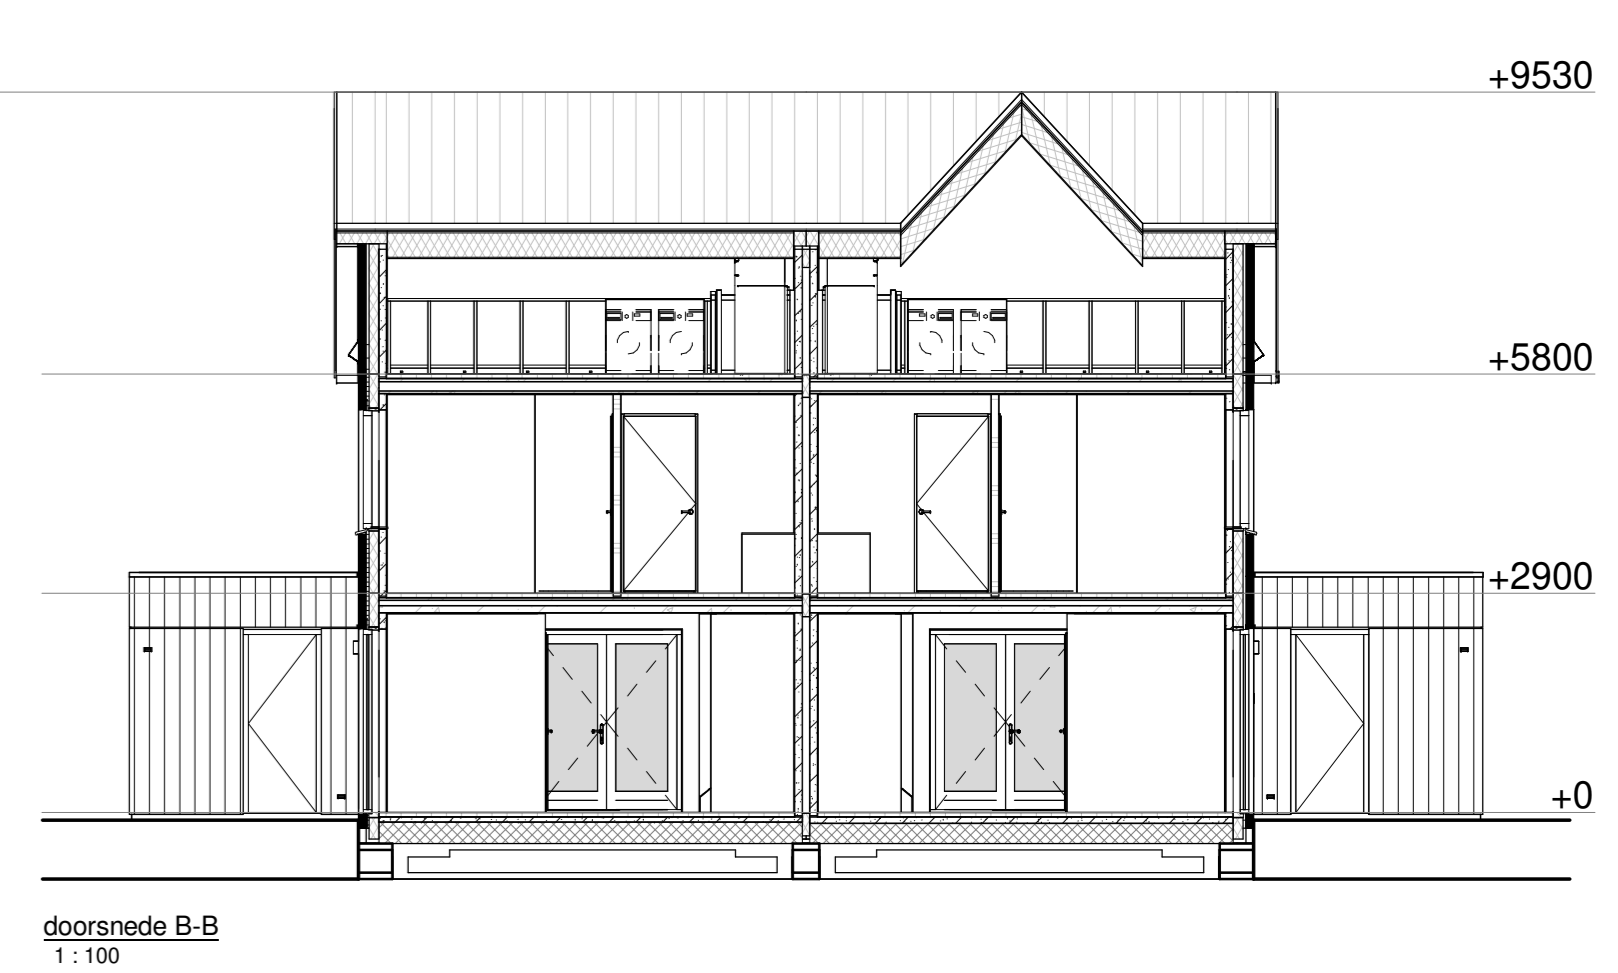


doorsnede B-B
1:100

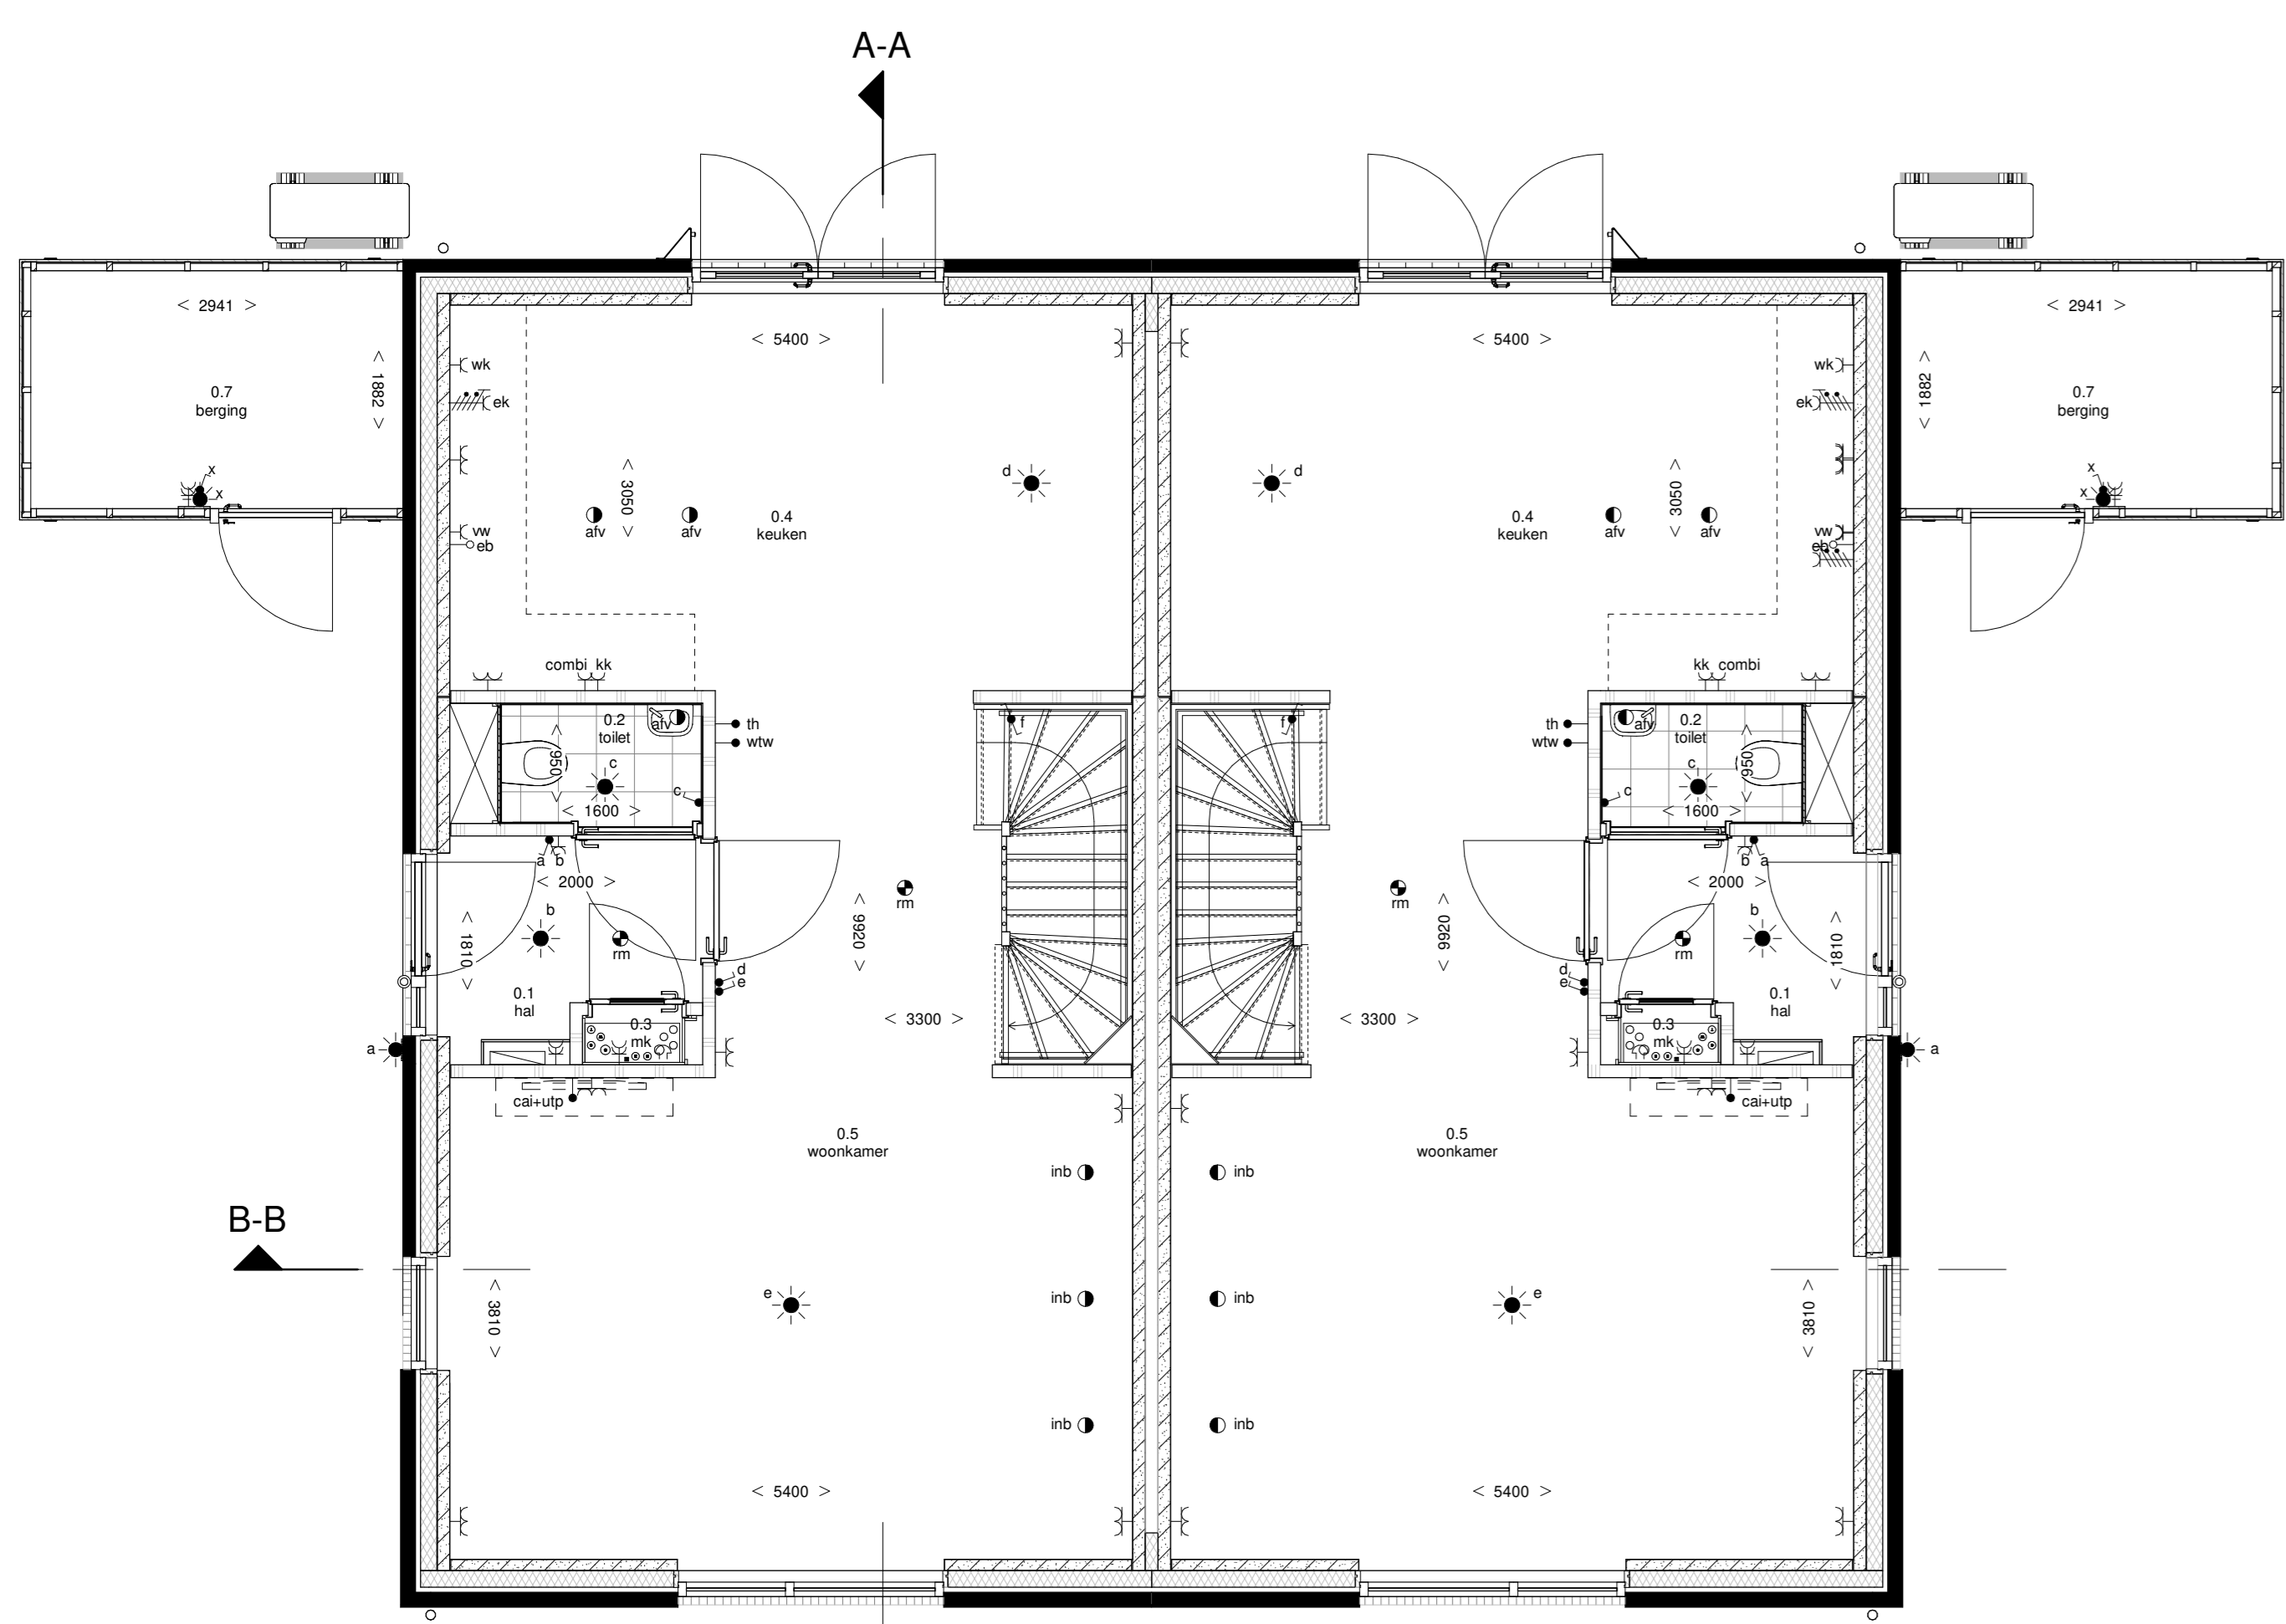

Bouwnummer 38 en 44

Bouwnummer 37 en 43


begane grond
1:50

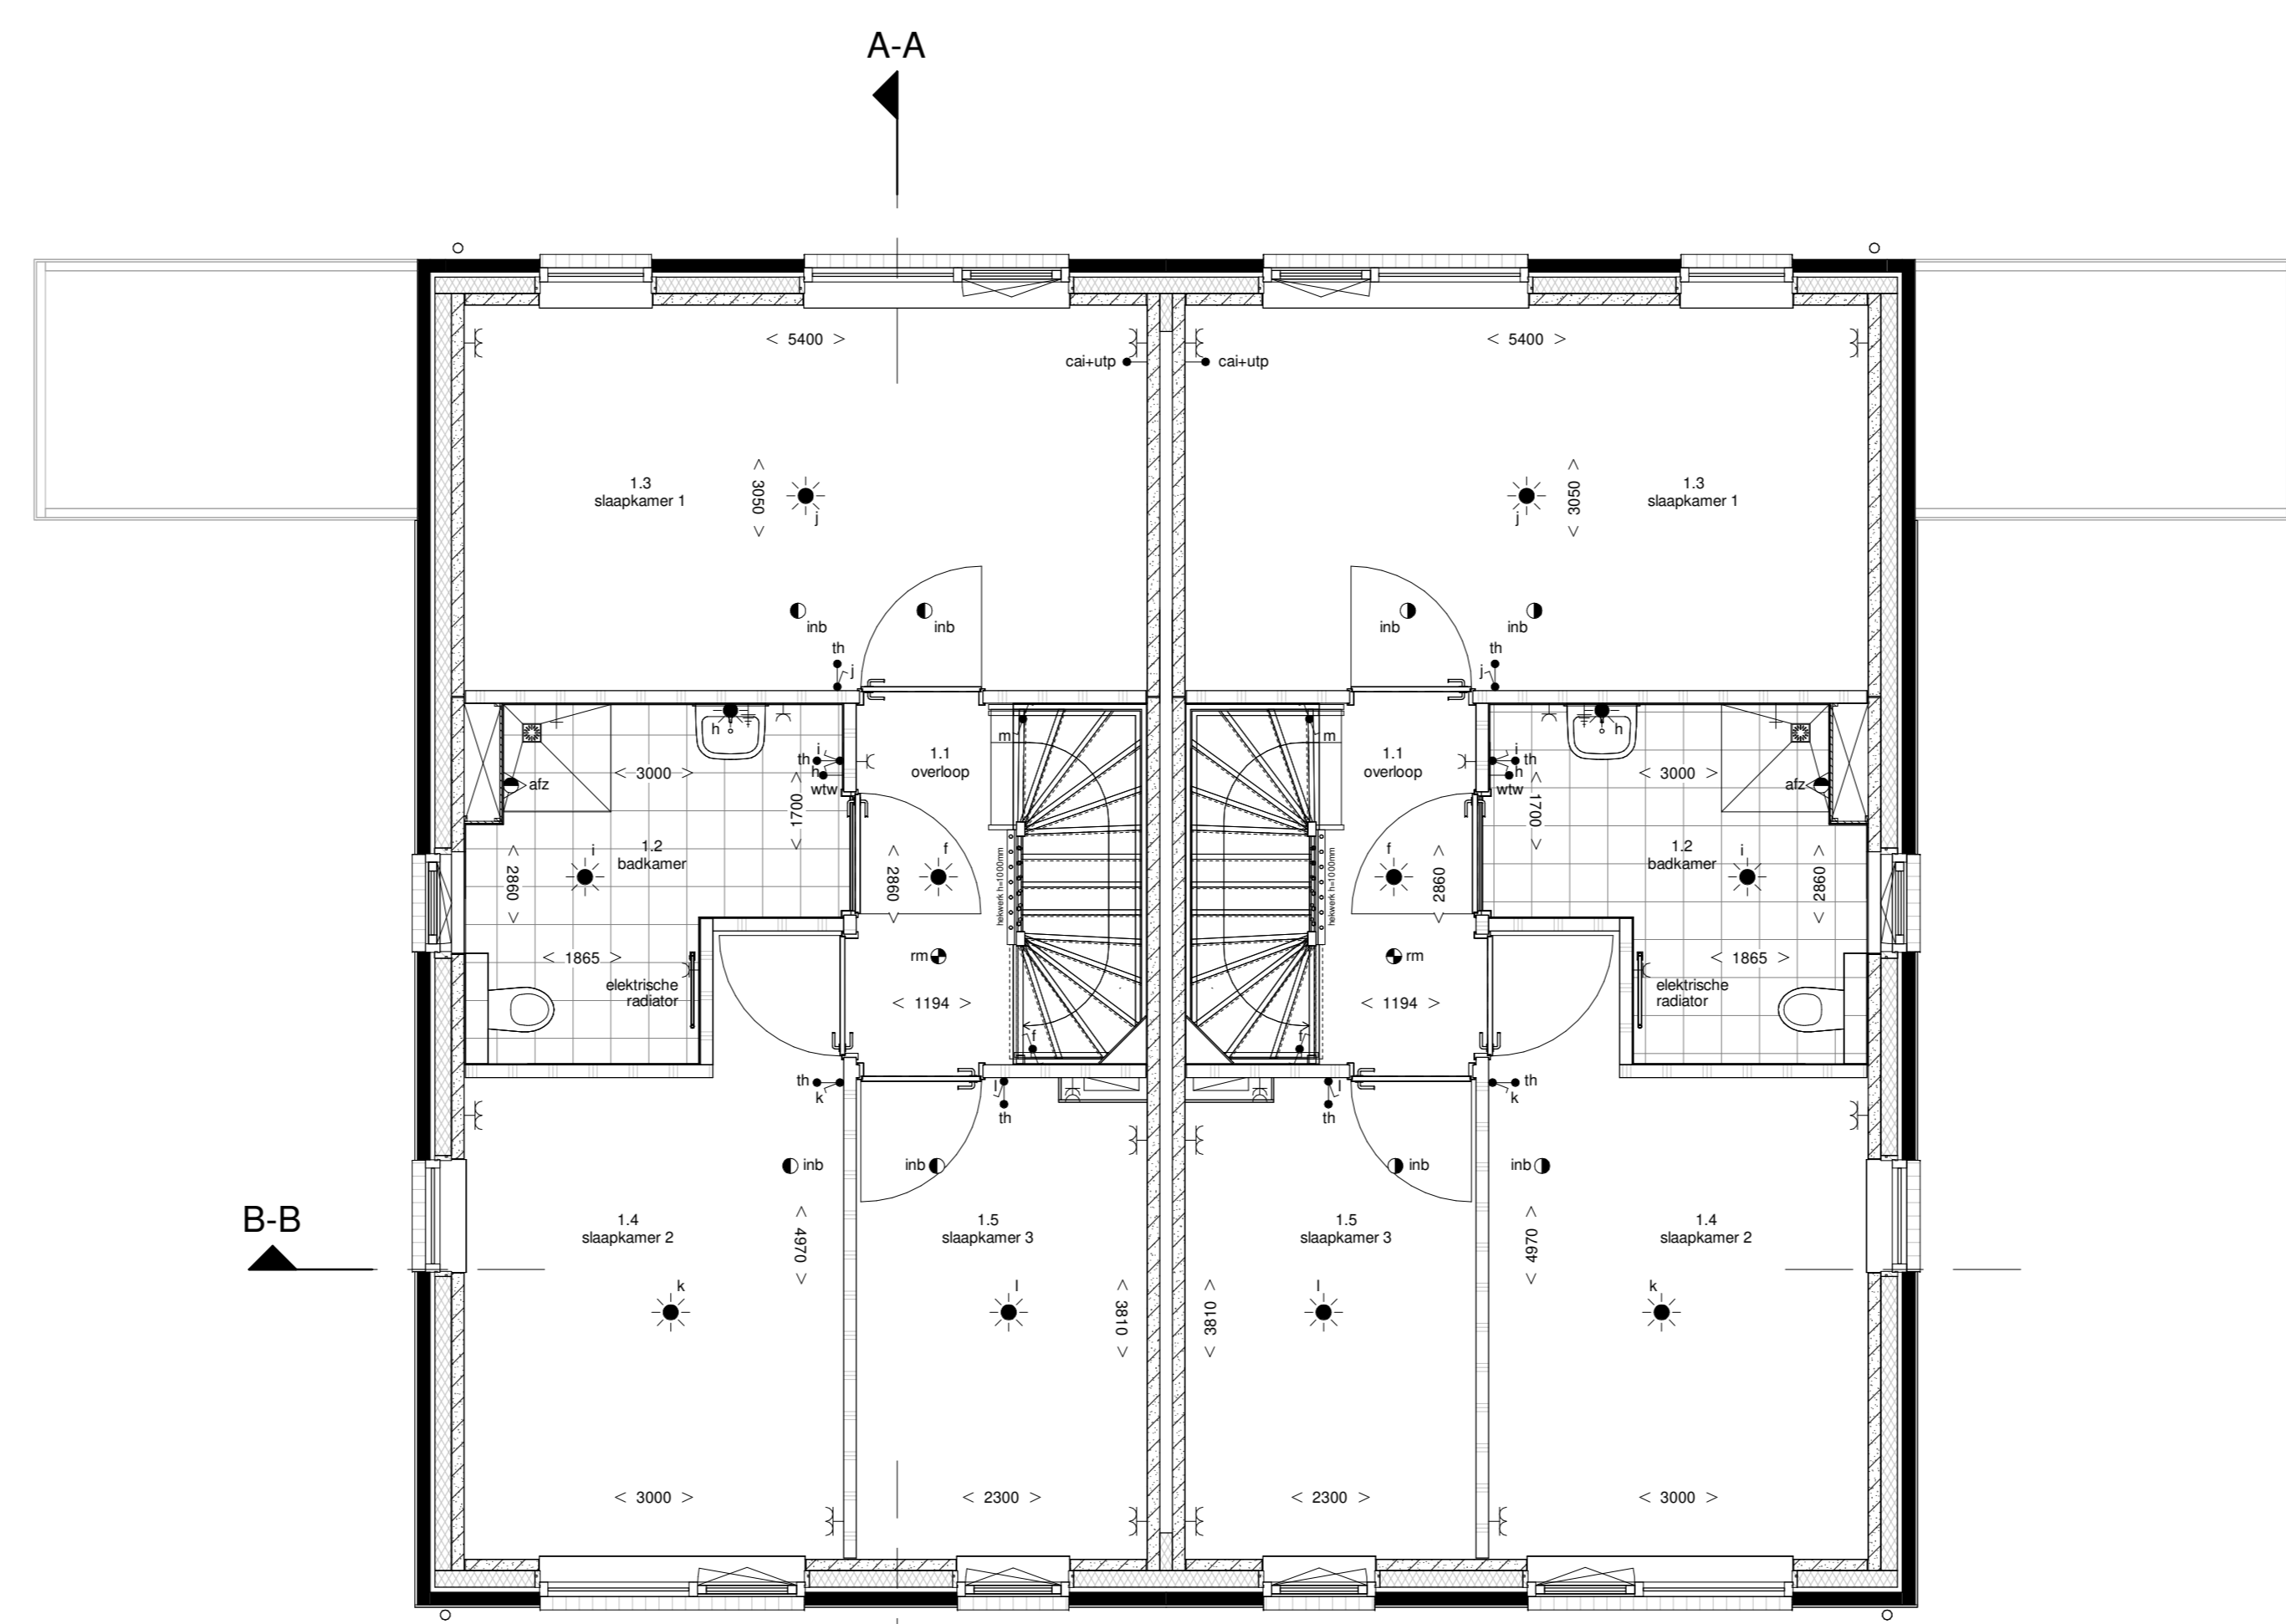

Bouwnummer 38 en 44

Bouwnummer 37 en 43



eerste verdieping
1:50

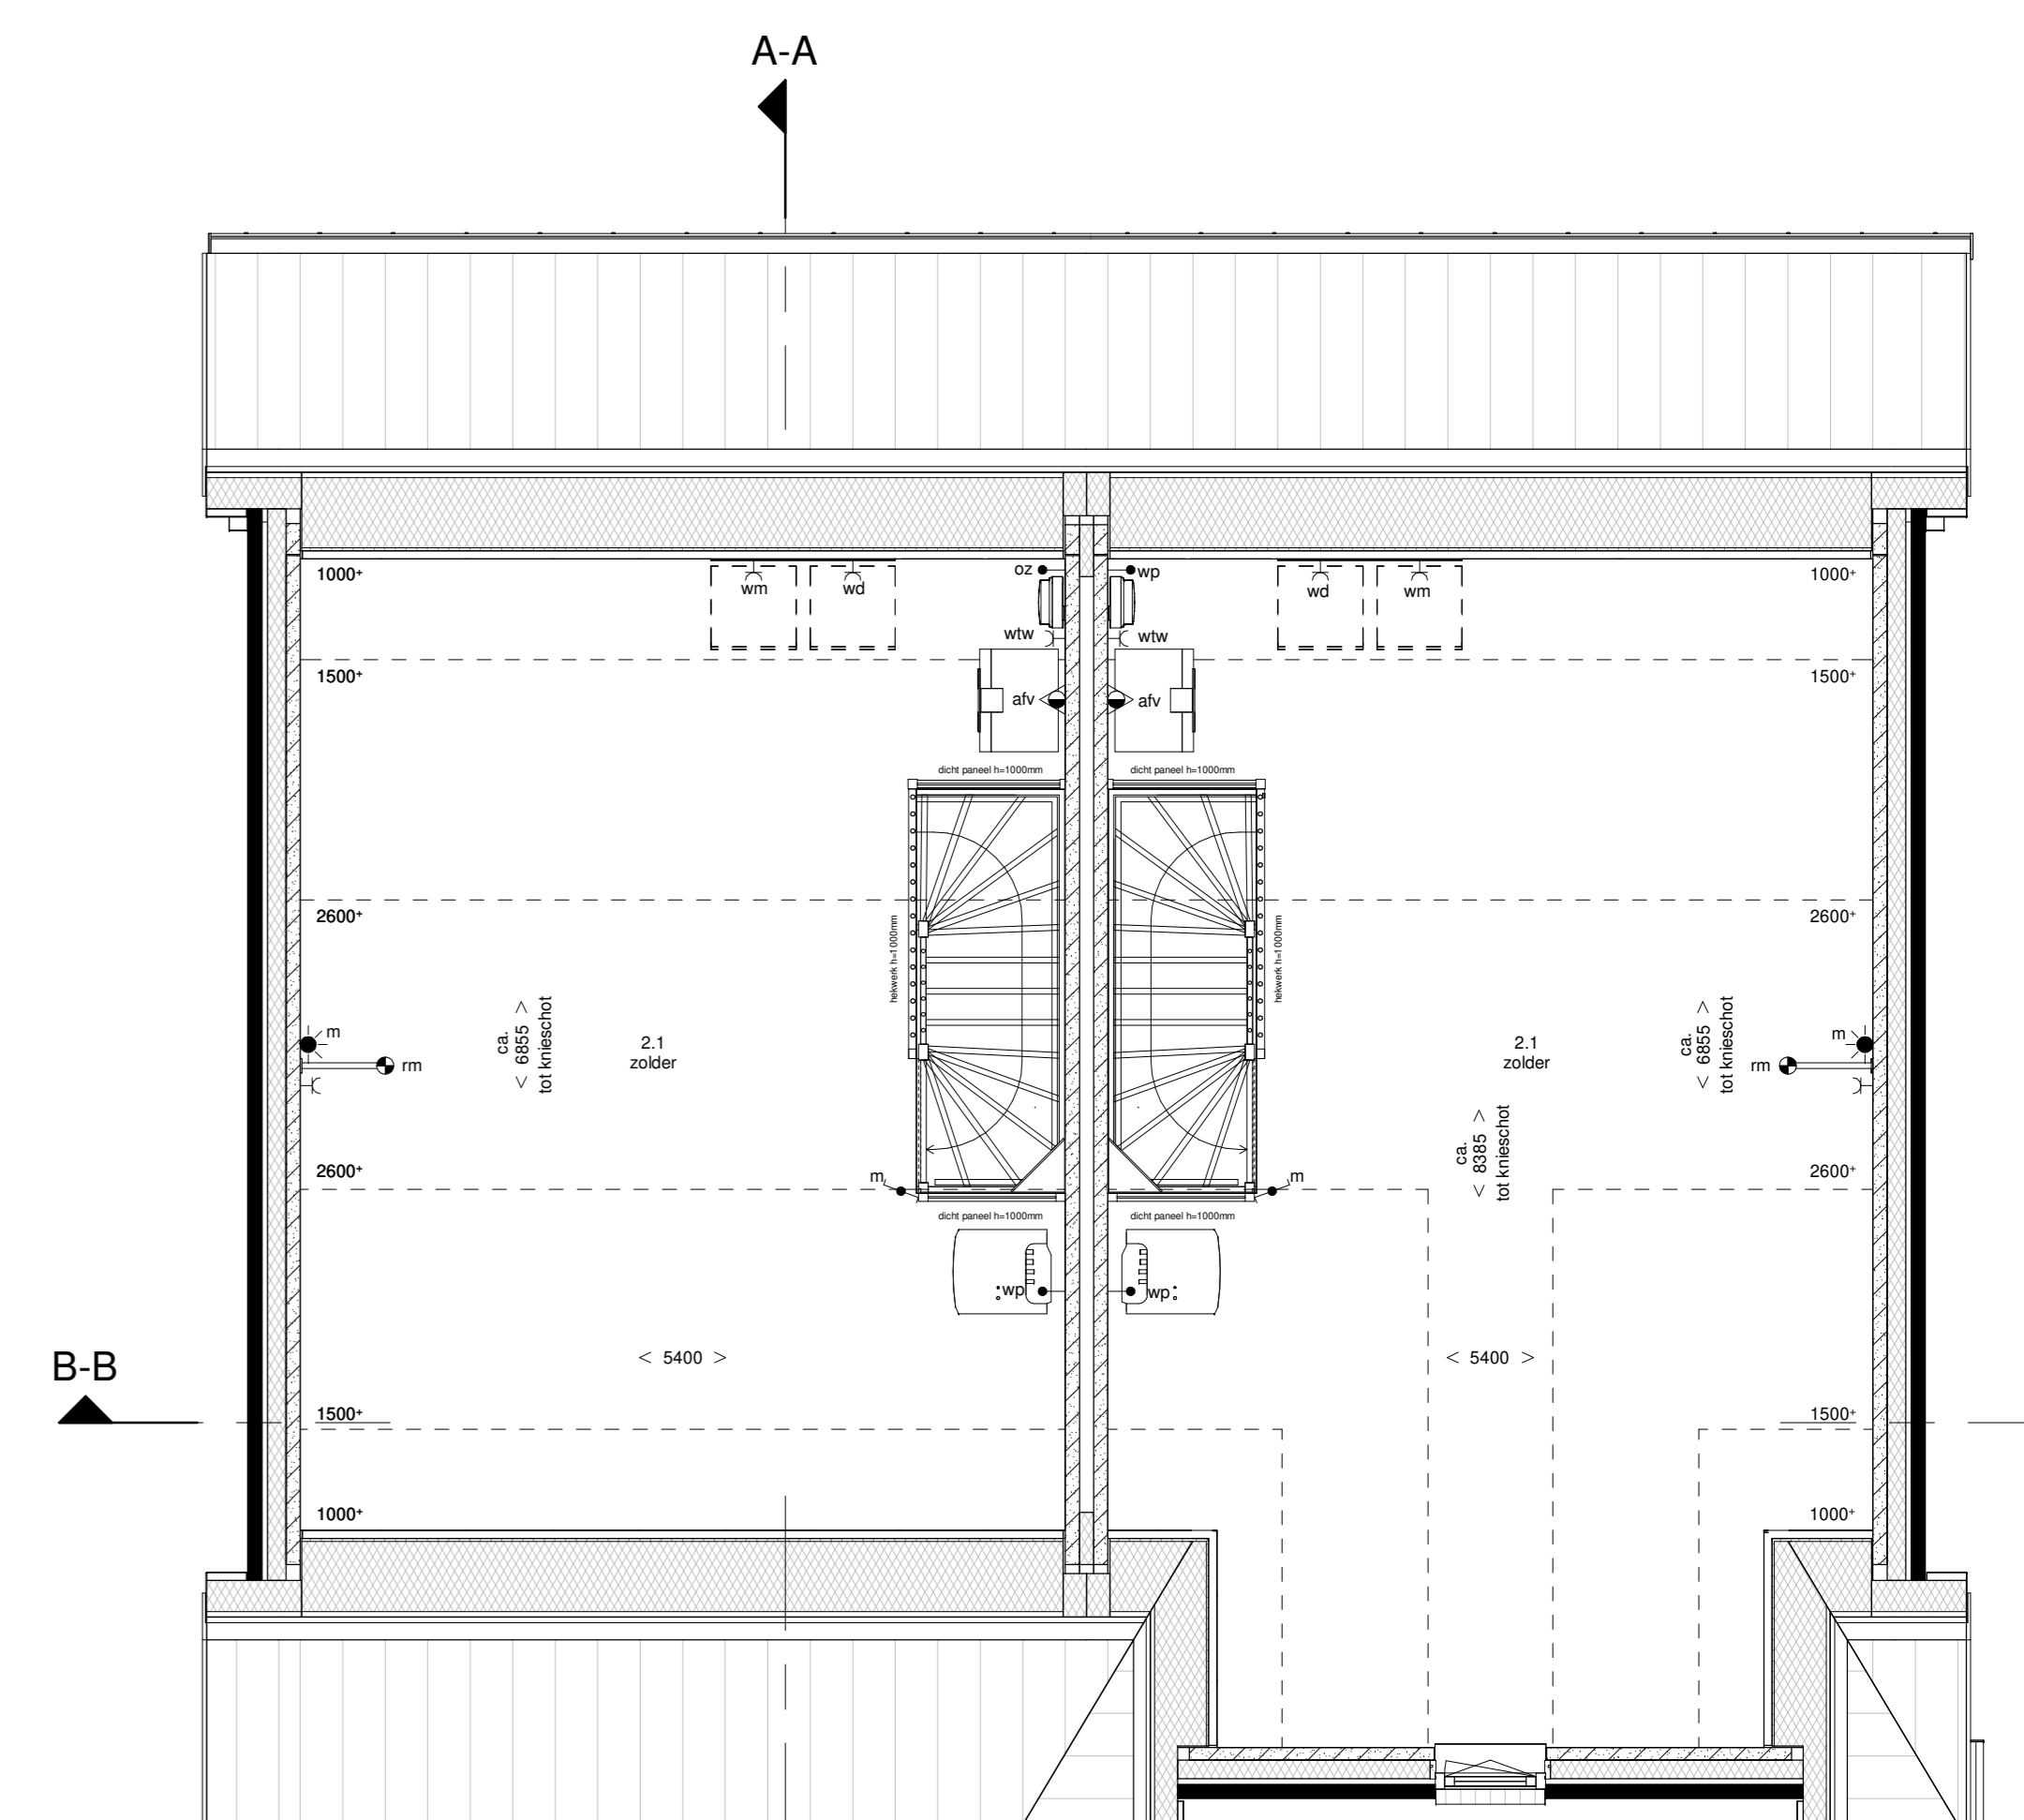

Bouwnummer 38 en 44

Bouwnummer 37 en 43

tweede verdieping
1:50

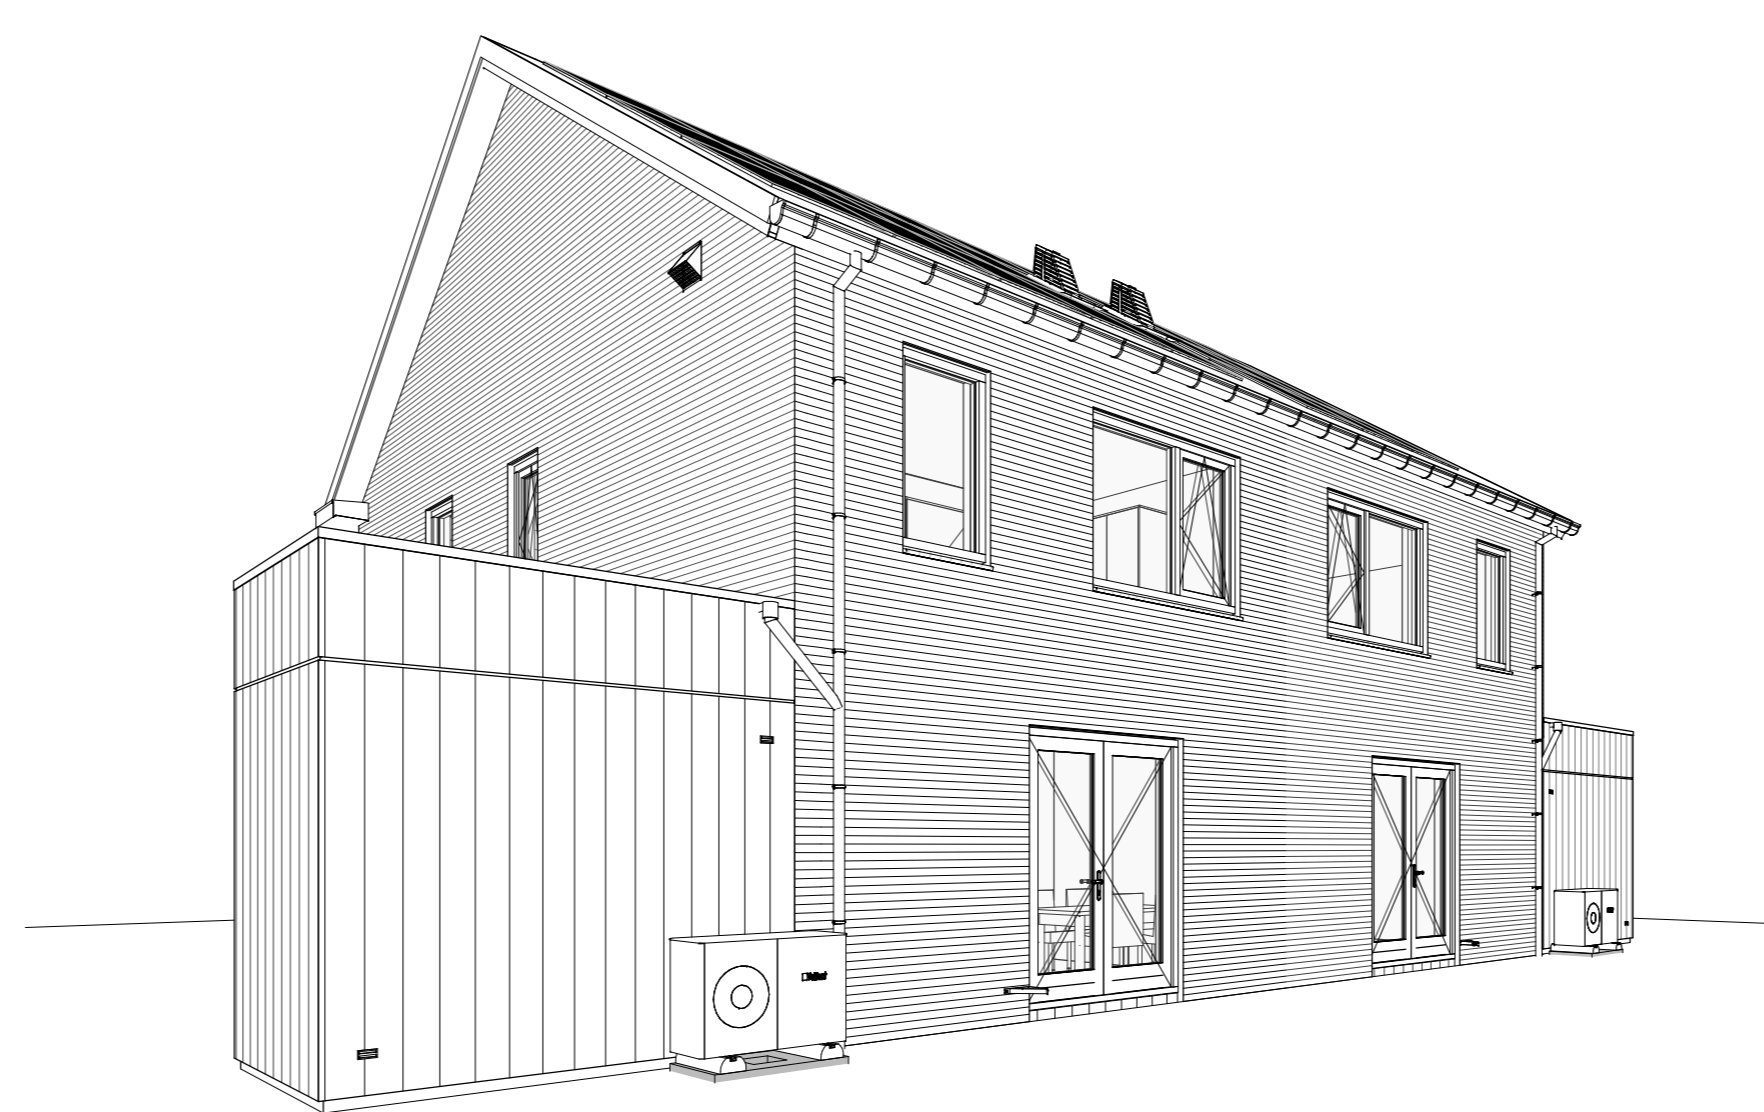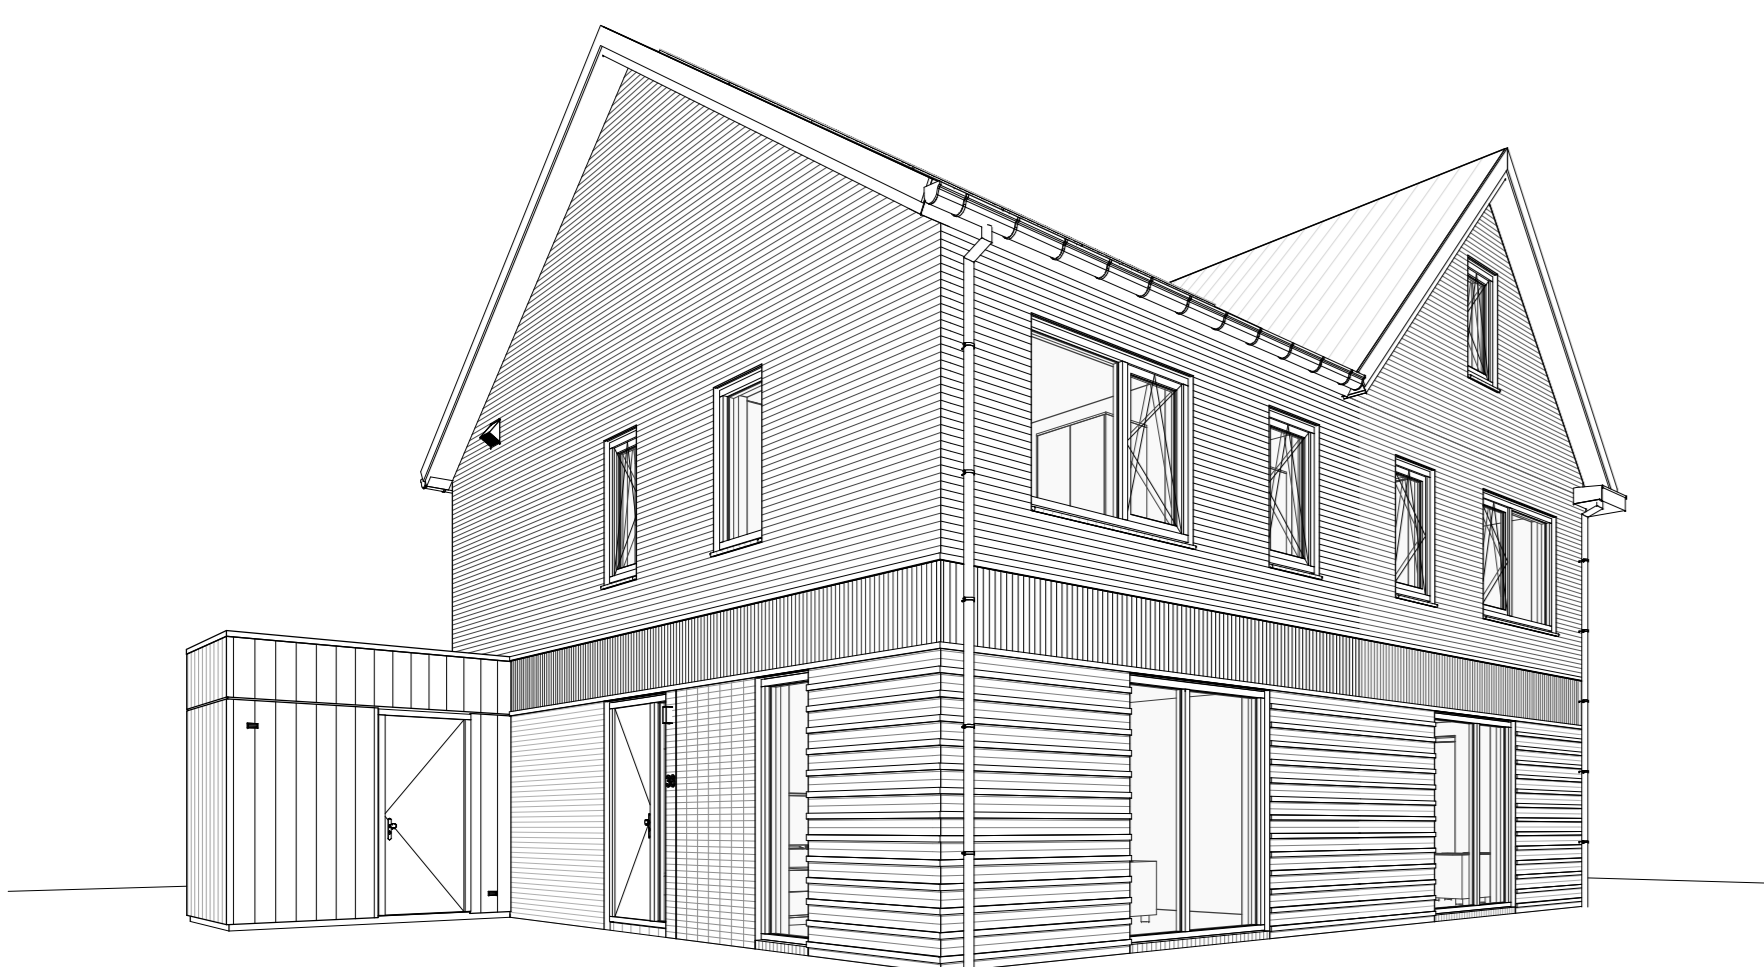

Zonnepanelen (BENG2-0)			
Kaart	Opmerking	Aantal	Opmerking

Renvoel materialen			

Vrij: Datum:	13 mei 2024	Gepl.: 21 1 lappers	Opmerking van de uitgifte:	Schaal:	As indicated	Fase:	Definitief

Formaat:	A0	Opmerking:	Verkooptekening - 2'1 Dakgebouw Rechts
Datum:	01-02-2024	Tekeningnummer:	404
Gepl.:	21 1 lappers	Projectadres:	Opvoerde Zuid Leek

PLEGT-VOŠ
 Amsterdamsing 16 D
 Postbus 25, 9400 AA Assen
 Tel. 098-5866000
 noord@plegt-voš.nl | www.plegt-voš.nl

